


Gewässerpflege- und Entwicklungsplan für den Mündungsbereich der Ahr

Stand 07/2001

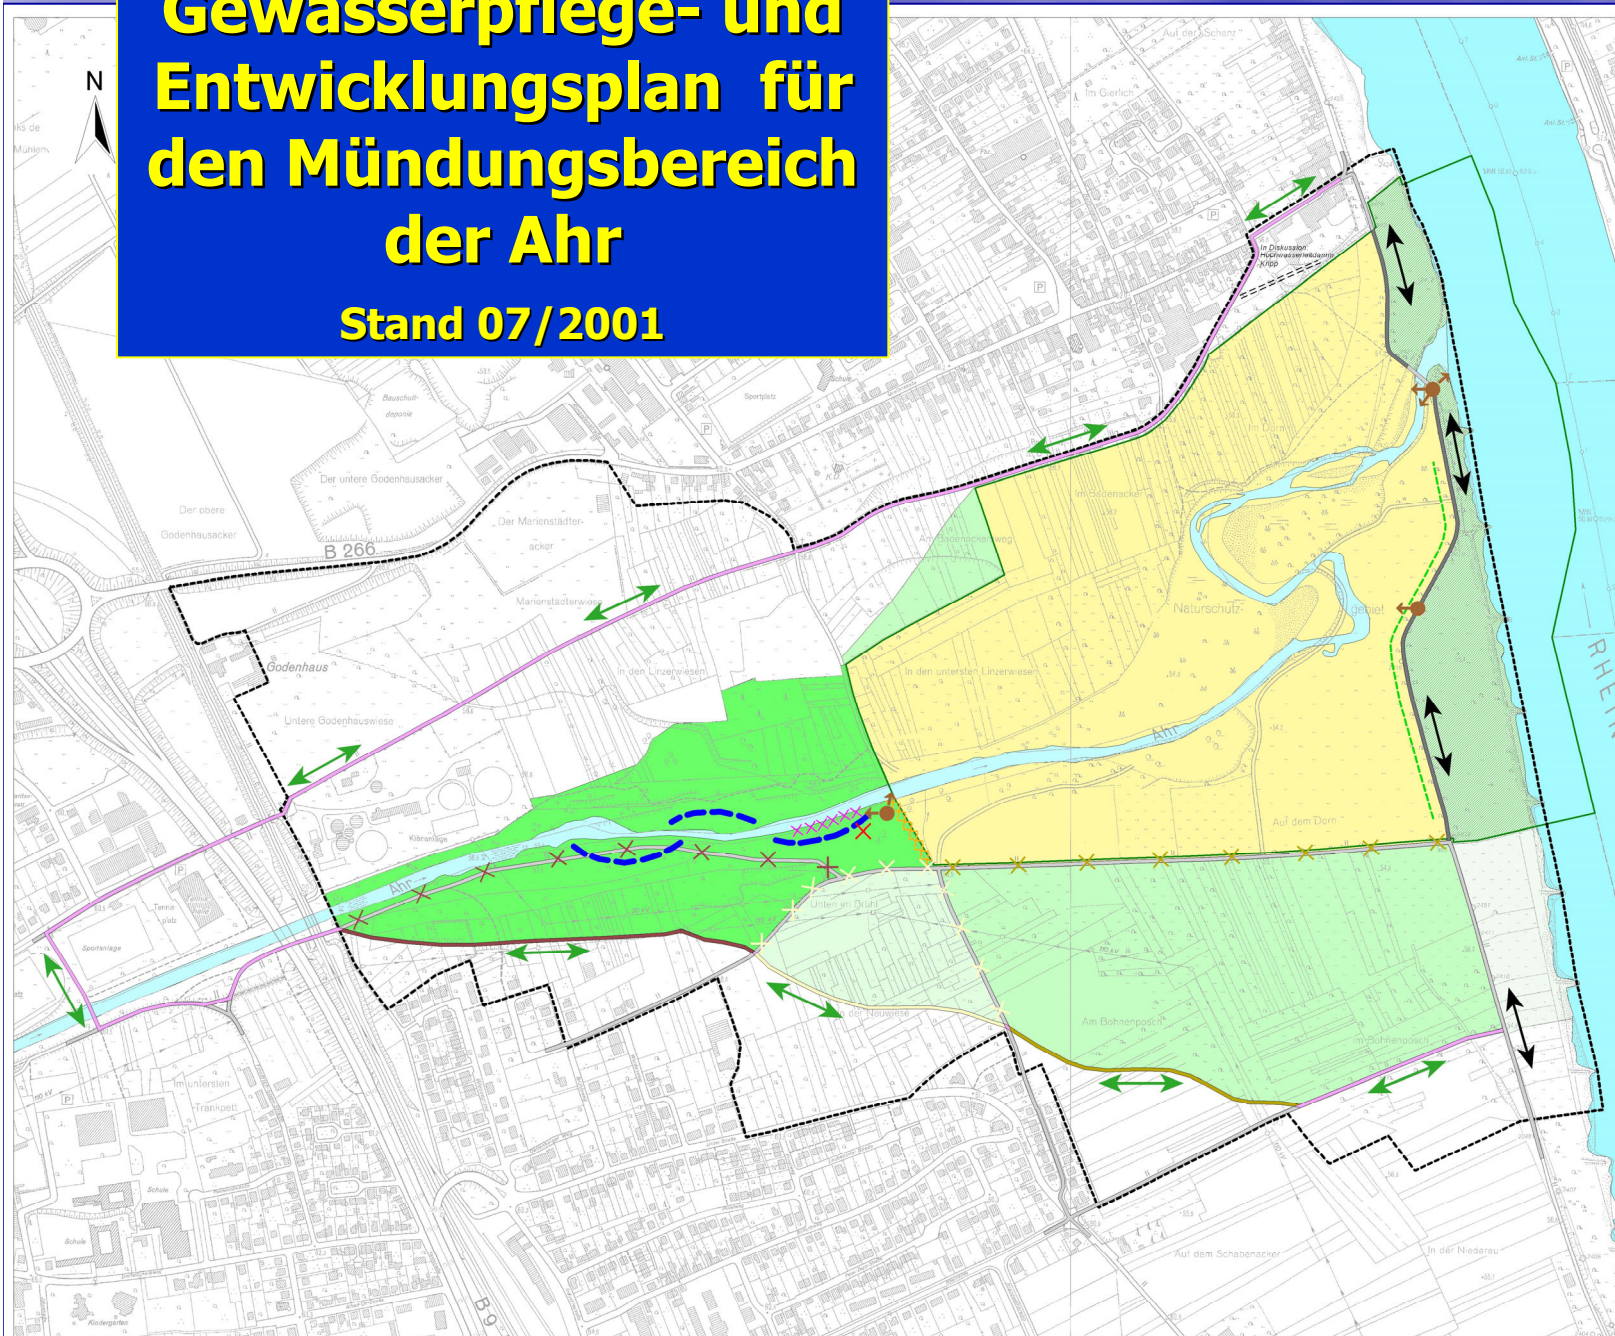

Zeichenerklärung

Bestand

- Grenze des Bearbeitungsgebietes
- Grenze des Naturschutzgebietes
- Asphaltiertes Radwegenetz
- Leinpfadstamm
- ↔ Radwegeverbindung Nord-Süd
- Derzeitiger Entwicklungsraum

Planung

Erweiterung des Entwicklungsraumes

- Umsetzungsstufe 1
- Umsetzungsstufe 2
- Umsetzungsstufe 3
- 1. Sonderentwicklungsraum
- 2. Sonderentwicklungsraum

Verlegung des Radweges

Neubauabschnitte

- Umsetzungsstufe 1
- Umsetzungsstufe 2
- Umsetzungsstufe 3

Rückbau vorhandener Wege

- × Umsetzungsstufe 1
- × Umsetzungsstufe 2
- × Umsetzungsstufe 3
- ↔ Alternative Radwegesetzung
- ↔ Radwegeverbindung Nord-Süd bei Durchbruch des Leinpfades

Rückbaumaßnahmen

- × Sendemast
- × Verrohrung Regenwasserkanal
- × Uferverbau

Installation von Aussichtspunkten mit Hinweistafeln

- Aussichtspunkt - kann gemäß der Laufentwicklung verlegt werden
- ↑ Blickrichtung

Sonstiges

- 15m Abstandslinie Leinpfad
- Zulassen bzw. Intellierung einer Seitenarmentwicklung

0 50 100 150 200 250 300 m

Struktur- und Genehmigungsdirektion Nord
 Regionale Wasserwirtschaft
 Abfallwirtschaft und Bodenschutz Koblenz
 und Kreisverwaltung Ahrweiler

**Gewässerpflege- und Entwicklungsplan
 für die Ahmündung
 - Fortschreibung des Gewässerpflegeplanes 1988**

Handlungsplan

BCC		Maßstab
Büro für Raumplanung		1:2.500
		00110 22
entworfen: B. Barmatz / Dr. R. Borchert	Datum	Stichtag/plan
gezeichnet: C. Fenzler	Juli 2001	B-2
geprüft: Dr. R. Borchert		



Ahrmündung:
Radweg entlang
Böschungsoberkante,
Juli 2003



Ahrmündung:
Neue Radwegetrasse,
September 2003



Ahrmündung:
altes Hochufer,
August 2003



Ahrmündung:
eingebrachte Strömungsenker,
September 2003